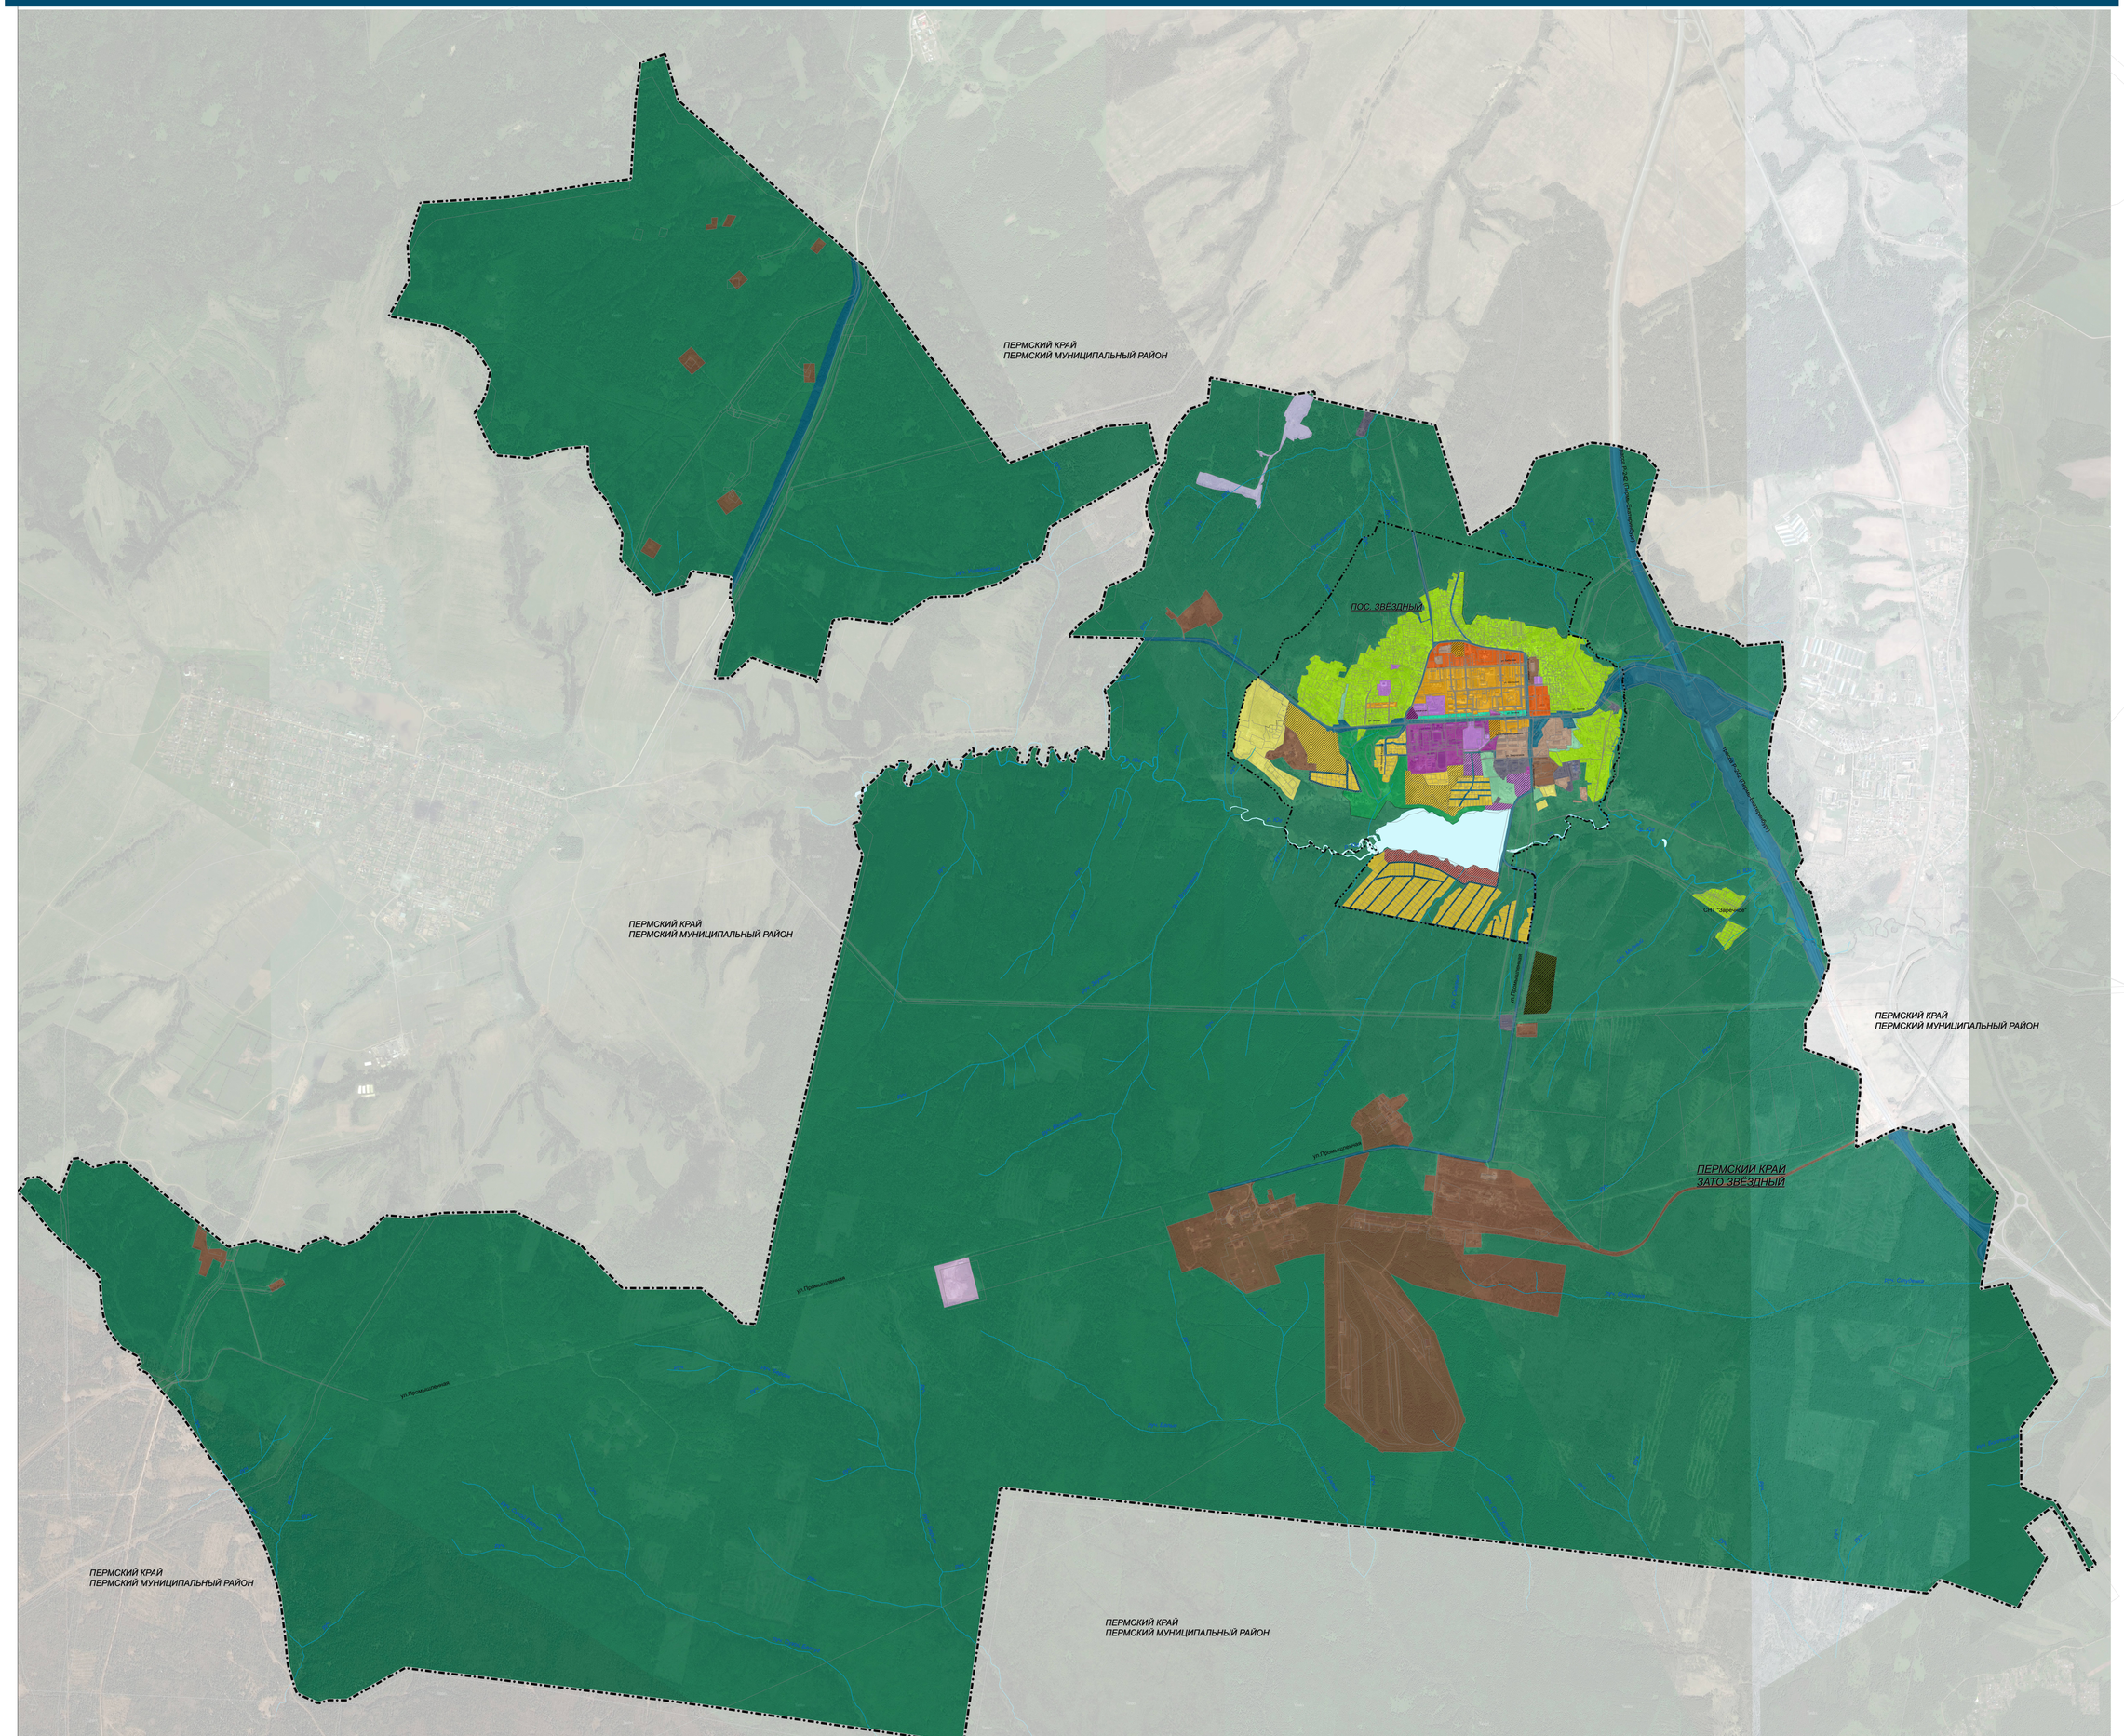

УСЛОВНЫЕ ОБОЗНАЧЕНИЯ

(в соответствии с Приказом Минэкономразвития от 09.01.2018 г. №10)

Границы единиц административно-территориального деления

существ.	планир.	Наименование условного обозначения
		- граница городского округа
		- граница населенного пункта

						ДЛП. 0156300000320000008001-04-ПЗ - ПЛ-3
Изм.	Кол.уч.	Лист	№докум.	Подпись	Дата	
Рук. МПП		Зилова А.А.			2020	Генеральный план городского округа ЗАТО Звёздный, Пермского края.
ГАП		Зилова			2020	Основная часть
Разраб.		Гущина			2020	
						Карта границ населенных пунктов, входящих в состав городского округа ЗАТО Звёздный, М 1: 10 000
Н. контроль		Гущина			2020	

Стадия	Лист	Листов
ГП	3	5

Проектная организация: ВладПерспективПроект
г. Пермь, ул.Куйбышева, 76, 3 этаж, оф.10