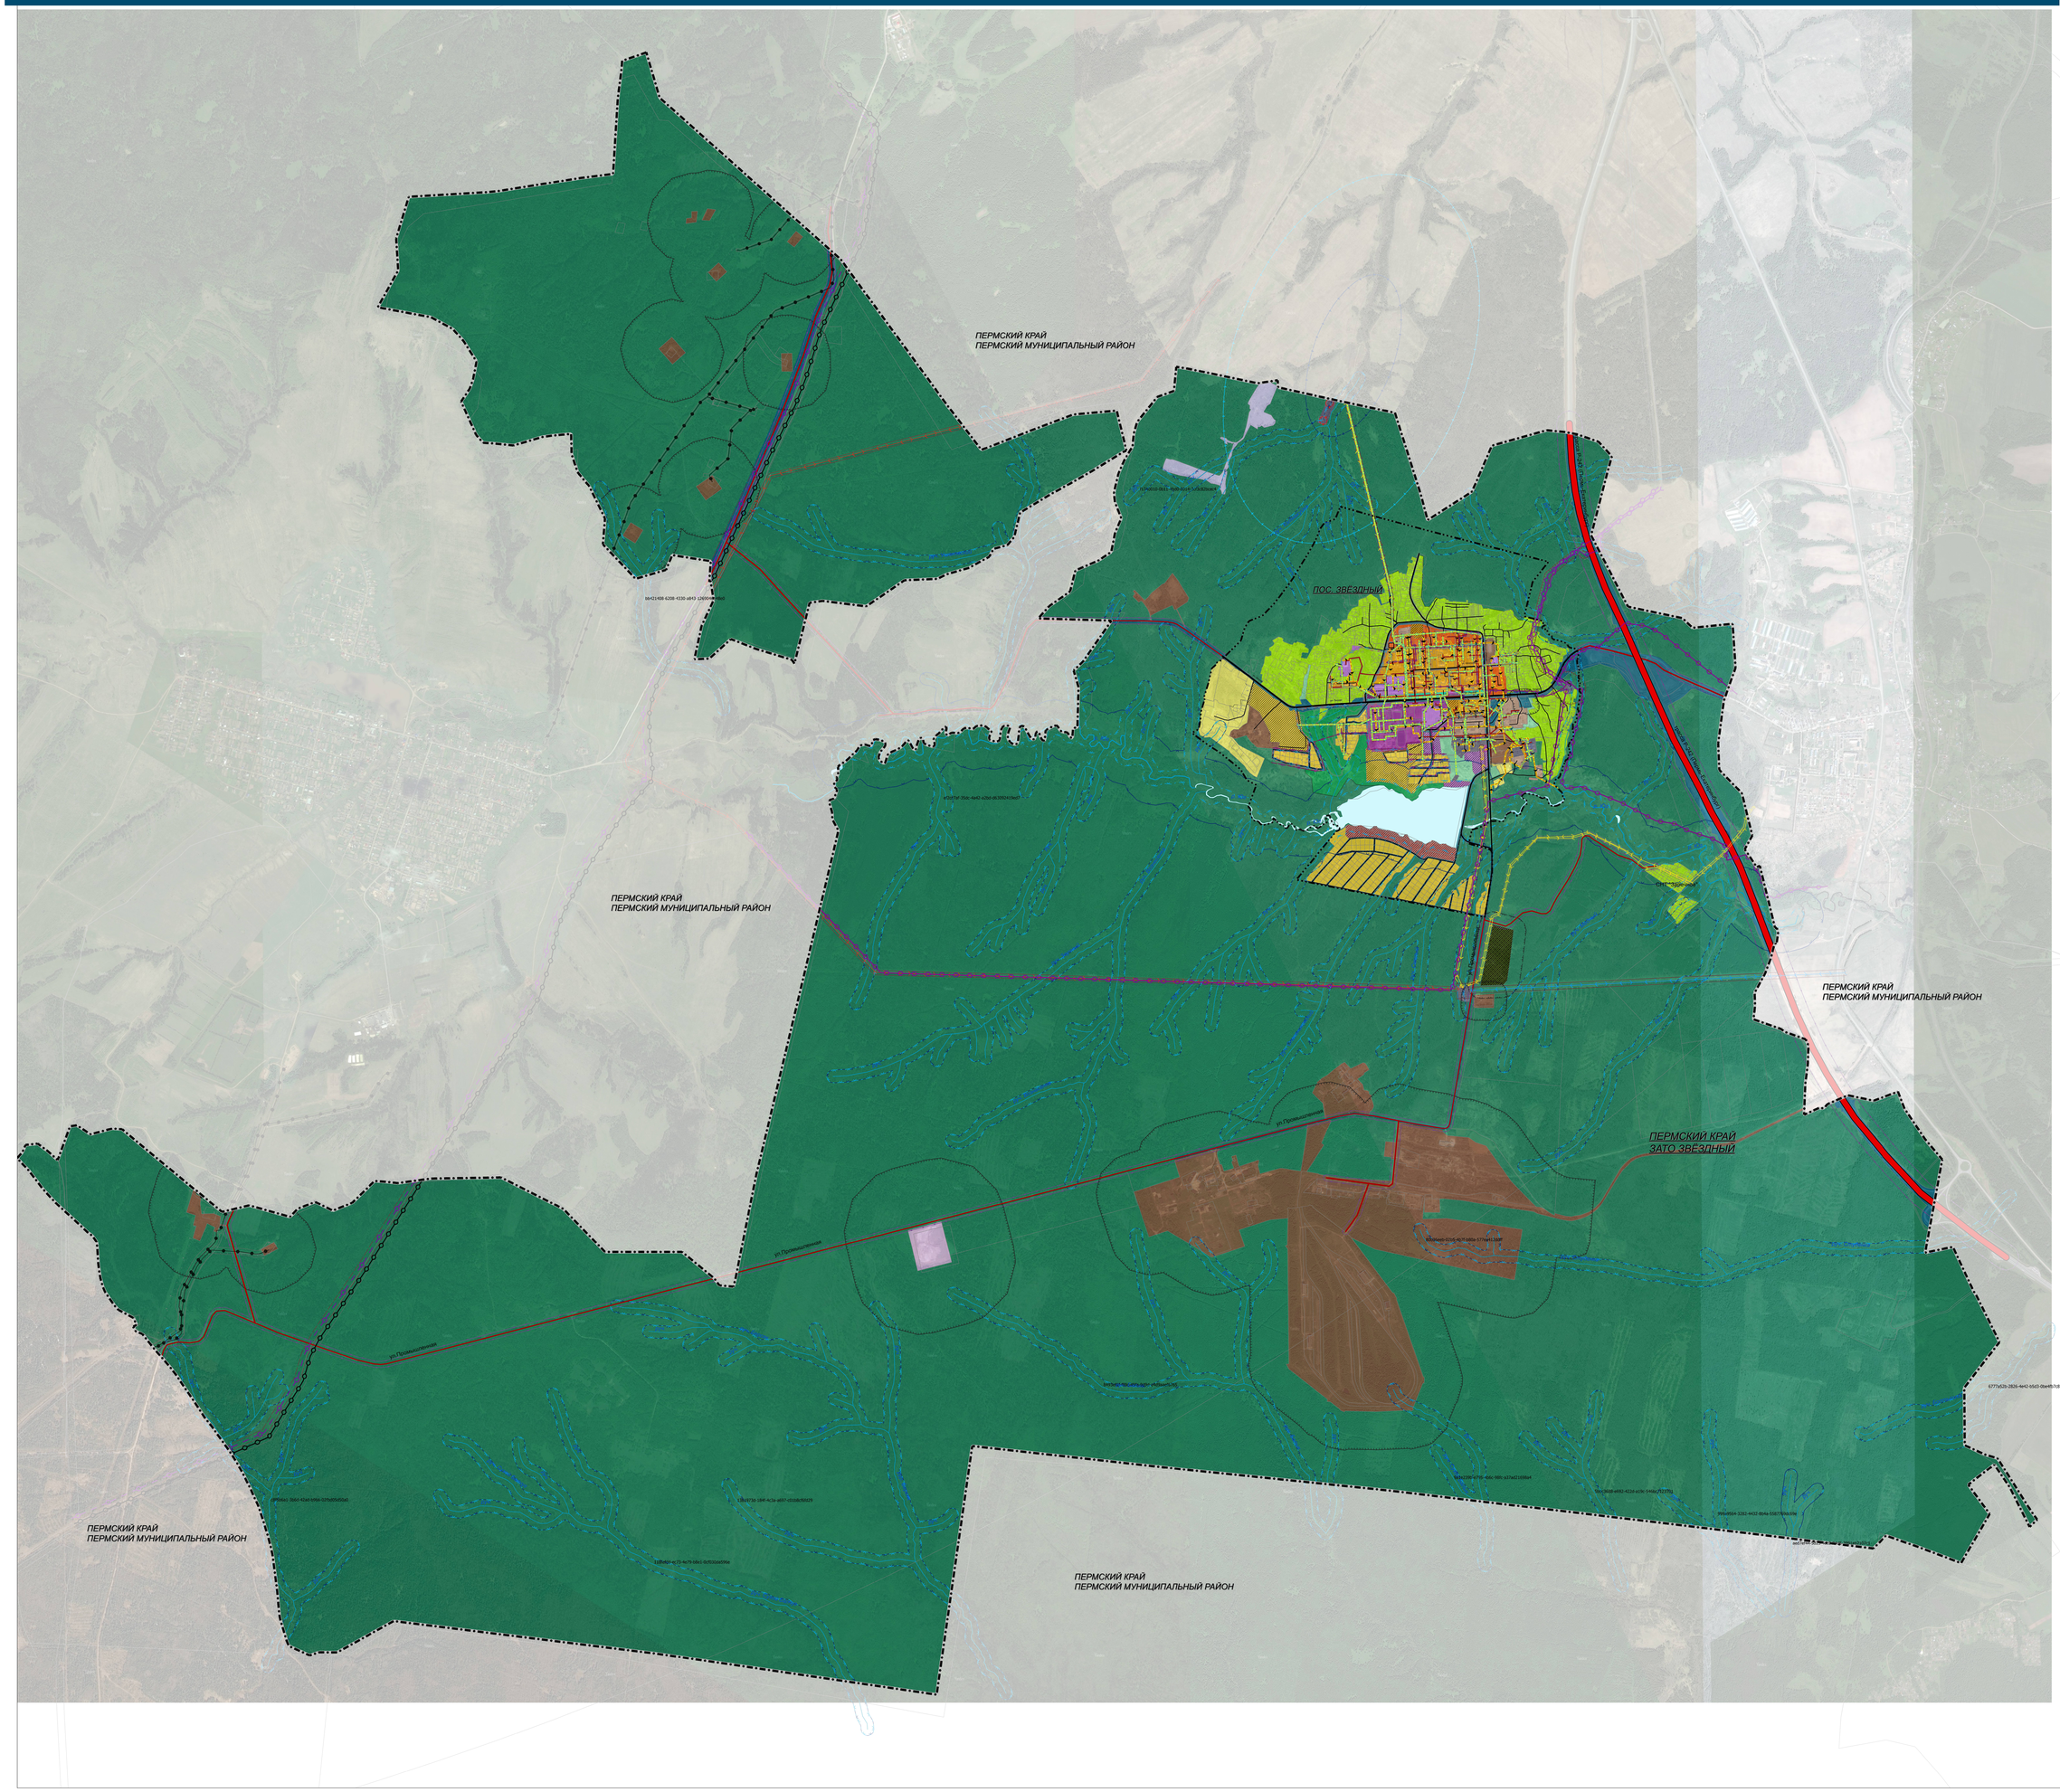

УСЛОВНЫЕ ОБОЗНАЧЕНИЯ

(в соответствии с Приказом Минэкономразвития от 09.01.2018 г. №10)

Границы единиц административно-территориального деления

существ.	планир.	Наименование условного обозначения
		- граница городского округа
		- граница населенного пункта

Функциональные зоны

существ.	планир.	Наименование условного обозначения
		- зона застройки среднеэтажными жилыми домами
		- зона застройки малоэтажными жилыми домами
		- зона застройки индивидуальными жилыми домами
		- зона специализированной общественной застройки
		- многофункциональная общественно-деловая зона
		- производственная зона
		- коммунально-складская зона
		- зона инженерной инфраструктуры
		- зона транспортной инфраструктуры
		- зона сельскохозяйственного использования
		- зона рекреационного, оздоровительного или делового назначения объединенной территории
		- иные зоны
		- зона озелененных территорий общего пользования
		- зона отдыха
		- лесопарковая зона
		- зона лесов
		зона кладбищ
		- зона складирования и захоронения отходов
		- зона режимных территорий
		- зона акваторий

Зоны с особыми условиями использования территории

существ.	планир.	Наименование условного обозначения
		- санитарно-защитная зона предприятий, сооружений, иных объектов
		- охранные зоны инженерных коммуникаций
		- первый пояс зоны санитарной охраны источника водоснабжения
		- второй пояс зоны санитарной охраны источника водоснабжения
		- третий пояс зоны санитарной охраны источника водоснабжения
		- мышиарная зона
		- прибрежная защитная полоса
		- придорожная полоса

				ДПТ 01563000003200000008001-04-ДЗ - МОЖ-3
Изм.	Кол.уч.	Лист	№док.	Подпись	Дата	Генеральный план городского округа ЗАТО Звёздный, Пермского края.			
Рук. МПП		Зелёва А.А.			2020	Материалы обоснования	Стадия	Лист	Листов
ГАП		Зелёва			2020		ГП	3	5
Разраб.		Гущина			2020	Карта границ зон с особыми условиями использования территории. М 1:10 000.	Проектная организация: ВладПроектПроект		
Н. контроль		Гущина			2020		г. Пермь, ул.Куйбышева, 76, оф.403		