


Схема расположения территориальных зон Закрытого Административно-территориального образования Звездный Пермского края

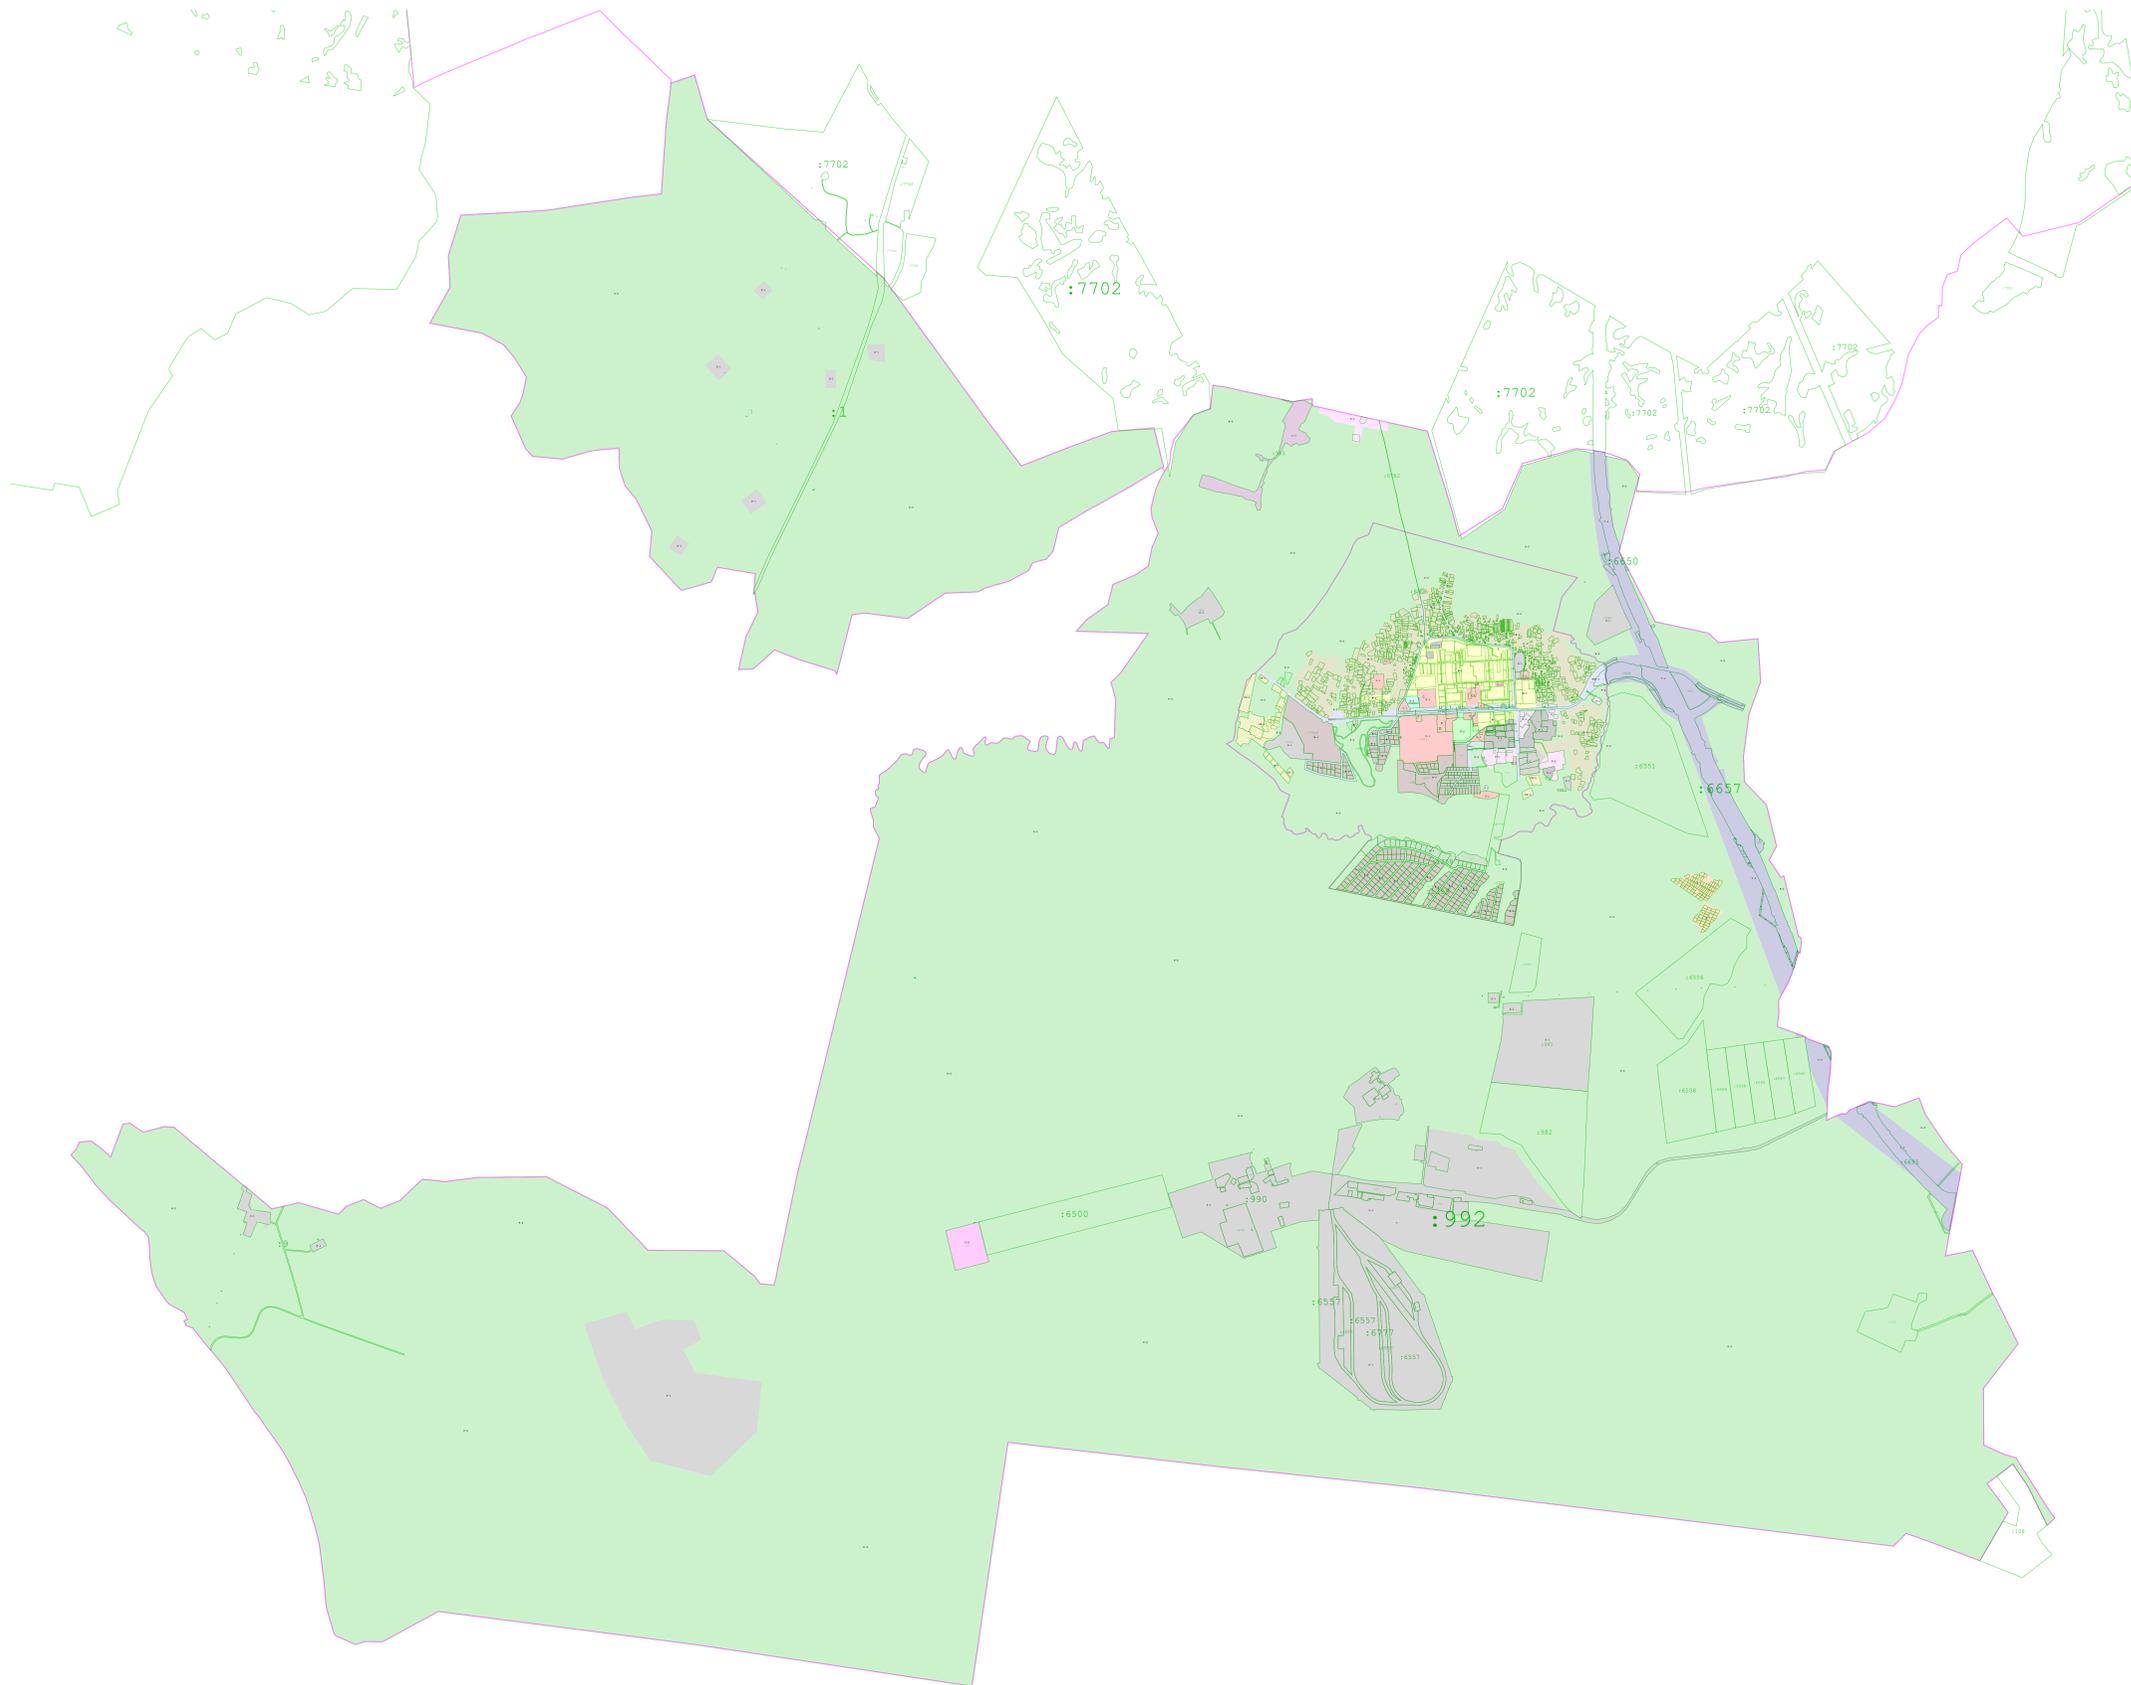

Условные обозначения:

ЖИЛЫЕ ЗОНЫ:

- Ж-1** - Зона многоэтажных многоквартирных домов в 4-9 этажей
- Ж-2** - Зона усадебной застройки 1-3 этажа
- Ж-3** - Зона садовых участков

ЗОНЫ САДОВЫХ И ДАЧНЫХ УЧАСТКОВ:

- Д-1** - Зона садовых и дачных участков

ОБЩЕСТВЕННО-ДЕЛОВЫЕ ЗОНЫ:

- О-1** - Зона делового, общественного и коммерческого назначения
- О-2** - Зона спортивных комплексов и сооружений
- О-3** - Зона объектов здравоохранения и социальной защиты

ПРОИЗВОДСТВЕННЫЕ И КОММУНАЛЬНЫЕ ЗОНЫ :

- К-1** - Зона объектов коммунально-складского назначения
- П-1** - Зона объектов промышленного назначения

ПРИРОДНО-РЕКРЕАЦИОННЫЕ ТЕРРИТОРИИ:

- Р-2** - Зона естественного ландшафта
- Р-3** - Зона объектов рекреационного назначения

ЗОНЫ СЕЛЬСКОХОЗЯЙСТВЕННОГО ИСПОЛЬЗОВАНИЯ:

- СХ-1** - Зона сельскохозяйственного использования

ЗОНЫ ИНЖЕНЕРНОЙ И ТРАНСПОРТНОЙ ИНФРАСТРУКТУР:

- Т-1** - Зона предприятий и сооружений инженерной инфраструктуры
- Т-2** - Зона транспортной инфраструктуры

ЗОНЫ ИНЖЕНЕРНОЙ И ТРАНСПОРТНОЙ ИНФРАСТРУКТУР:

- С-1** - Зона военных и иных режимных объектов и территорий
- С-2** - Территория ТБО

ТЕРРИТОРИИ ОБЩЕГО ПОЛЬЗОВАНИЯ:

- ТОП-1** - Территории общего пользования

— Граница муниципального образования