


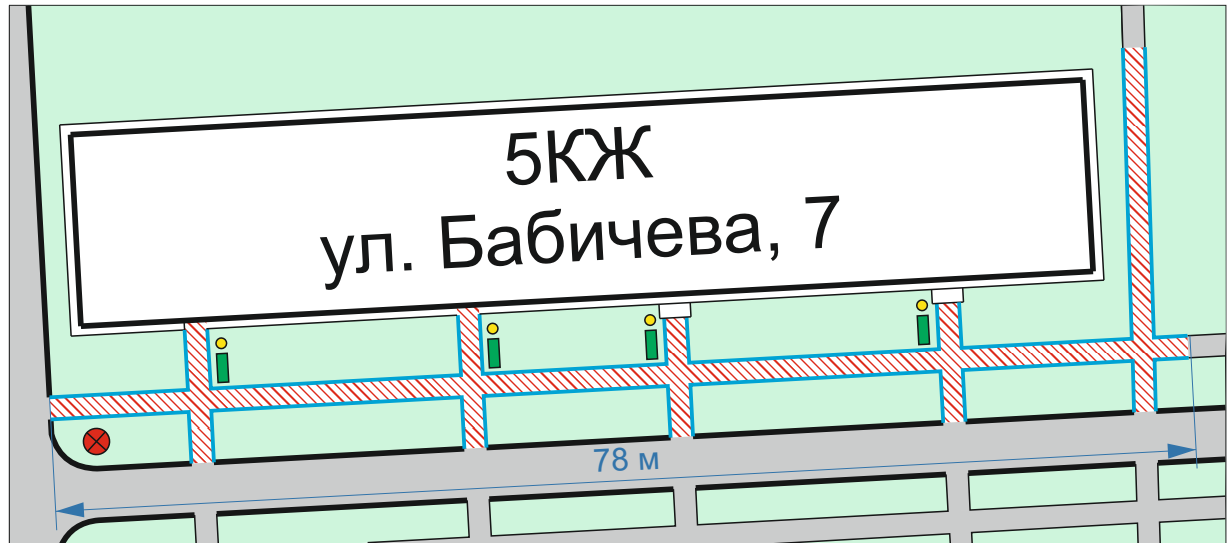




С ←



УТВЕРЖДАЮ
 Первый заместитель главы
 администрации ЗАТО Звёздный
 _____ Т.П. Юдина

Перечень работ по обустройству двора дома № 7 по ул. Бабичева.

- Установка дополнительной опоры наружного освещения со светодиодным светильником;
- Ремонт асфальтового покрытия на подходах к подъездам, проезде 196 м², в том числе:
 1. 196 м²- фрезерование;
- Замена бордюрных камней:
 1. БР 100.20.8 (бетон В22,5 (М300)) объём 0,016 м³- 246 шт.;
- Замена скамеек у подъездов - 4 шт.;
- Замена урн для мусора - 4 шт.;

-  - скамейка
-  - урна для мусора
-  - ремонт асфальтового покрытия
-  - установка дополнительной опоры освещения
-  - бордюрный камень (узкий)

						Пермский край, ЗАТО Звёздный, ул. Бабичева, д. 7		
						Благоустройство дворовой территории		
						Стадия	Лист	Листов
						П		
						Инициативная группа		
Изм.	Кол.уч.	Лист	№ док.	Подпись	Дата			
Исполнитель						Схема благоустройства Бабичева, 7		
Разработчик								