


С ←

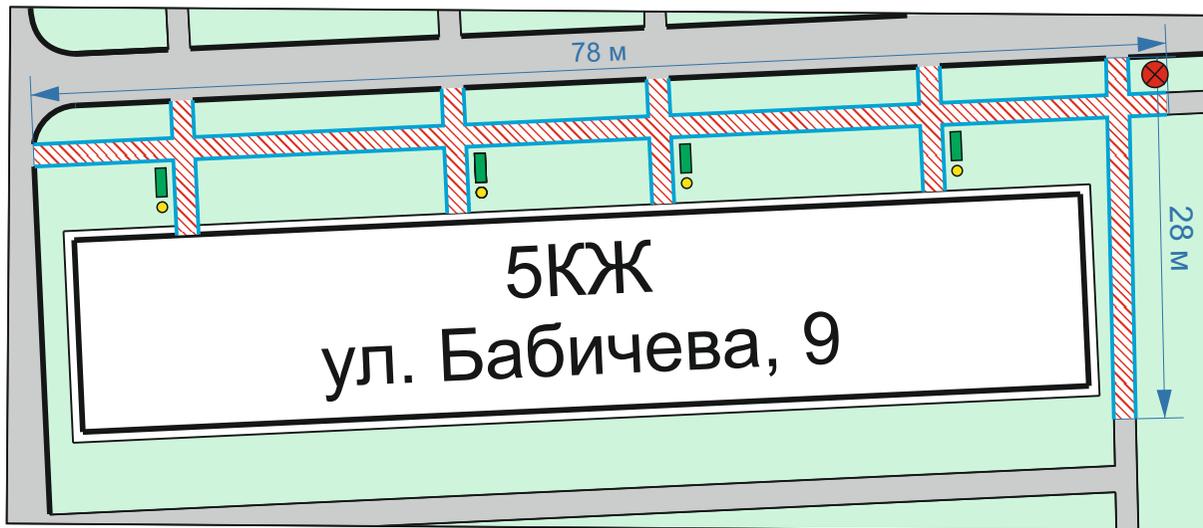

УТВЕРЖДАЮ  
 Первый заместитель главы  
 администрации ЗАТО Звёздный  
 \_\_\_\_\_ Т.П. Юдина

**Перечень работ по обустройству двора дома № 9 по ул. Бабичева.**

- Установка дополнительной опоры наружного освещения с двумя светодиодными светильниками;
- Ремонт асфальтового покрытия на подходах к подъездам, проезде 195 м<sup>2</sup>, в том числе:
  1. 195 м<sup>2</sup>- фрезерование;
- Замена бордюрных камней:
  1. БР 100.20.8 (бетон В22,5 (М300)) объём 0,016 м<sup>3</sup>- 245 шт.;
- Замена скамеек у подъездов - 4 шт.;
- Замена урн для мусора - 4 шт.;

-  - скамейка
-  - урна для мусора
-  - ремонт асфальтового покрытия
-  - установка дополнительной опоры освещения
-  - бордюрный камень (узкий)

Изм.	Кол.уч.	Лист	№ док.	Подпись	Дата				
						Пермский край, ЗАТО Звёздный, ул. Бабичева, д. 9			
						Благоустройство дворовой территории	Стадия	Лист	Листов
							П		
						Исполнитель	Инициативная группа		
						Разработчик			
						Схема благоустройства Бабичева, 9			