


→ С

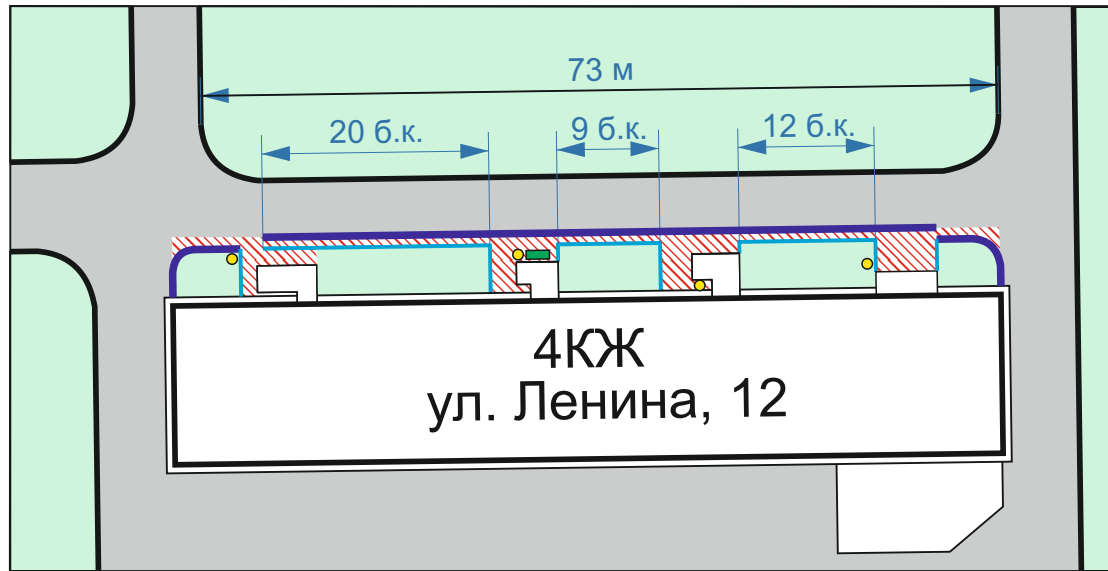

УТВЕРЖДАЮ
 Первый заместитель главы
 администрации ЗАТО Звёздный
 _____ Т.П. Юдина

Перечень работ по обустройству двора дома № 12 по ул. Ленина.

- Ремонт асфальтового покрытия на подходах к подъездам, проезде 95 м², в том числе:






1. 73 м²- фрезерование;
2. 22 м²- плиты ж/б;
3. 7 м²- земельное полотно;

- Замена бордюрных камней:

1. БР 100.30.18 (бетон В30 (М400))
объем 0,052 м³- 68 шт.;
2. БР 100.20.8 (бетон В22,5 (М300))
объем 0,016 м³- 62 шт.;

- Установка скамеек у подъездов - 1 шт.;

- Установка урн для мусора - 4 шт.;

-  - скамейка
-  - урна для мусора
-  - ремонт асфальтового покрытия
-  - бордюрный камень (широкий)
-  - бордюрный камень (узкий)

						Пермский край, ЗАТО Звёздный, ул. Ленина, д. 12				
Изм.	Кол.уч.	Лист	№ док.	Подпись	Дата	Благоустройство дворовой территории		Стадия	Лист	Листов
								П		
Исполнитель						Схема благоустройства Ленина, 12		Инициативная группа		
Разработчик										