







С ←

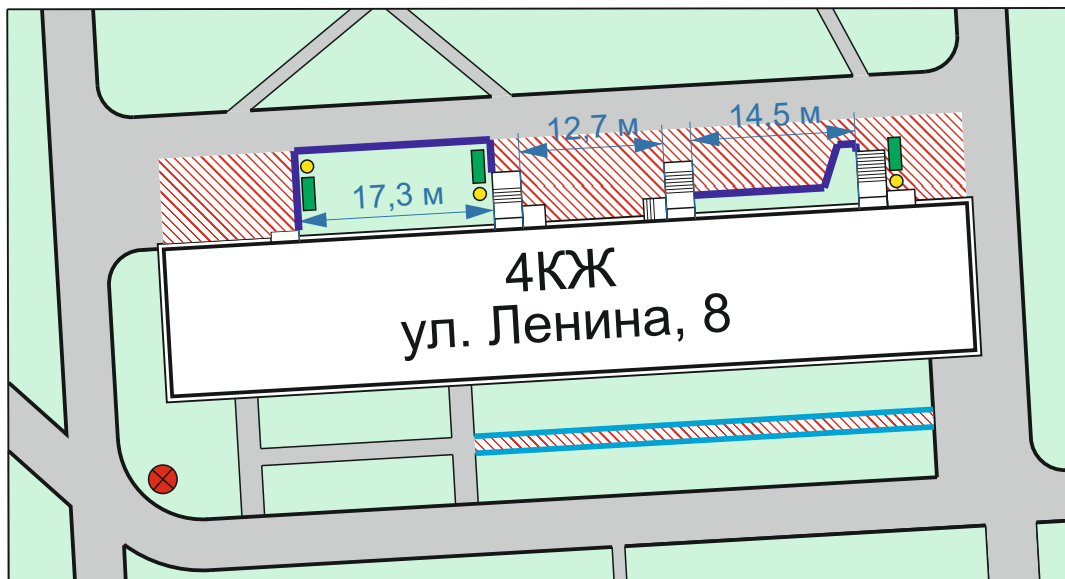

УТВЕРЖДАЮ  
Первый заместитель главы  
администрации ЗАТО Звёздный  
\_\_\_\_\_ Т.П. Юдина

**Перечень работ по обустройству двора дома № 8 по ул. Ленина.**

- Ремонт асфальтового покрытия на подходах к подъездам, проезде, дорожки S= 383 м<sup>2</sup>;
- Установка скамеек у подъездов - 3 шт.;
- Установка урн для мусора - 3 шт.;
- Замена бордюрных камней:  
1. БР 100.30.18 (бетон В30 (М400))  
объём 0,052 м<sup>3</sup>- 42 шт.;
- 2. БР 100.20.8 (бетон В22,5 (М300))  
объём 0,016 м<sup>3</sup>- 80 шт.
- Завоз грунта S= 10 м<sup>3</sup>

-  - скамейка
-  - урна для мусора
-  - ремонт асфальтового покрытия
-  - бордюрный камень (широкий)
-  - бордюрный камень (узкий)

Изм.	Кол.уч.	Лист	№ док.	Подпись	Дата				
						Пермский край, ЗАТО Звёздный, ул. Ленина, д. 8			
						Благоустройство дворовой территории	Стадия	Лист	Листов
							П		
						Исполнитель	Инициативная группа		
						Разработчик			
						Схема благоустройства Ленина, 8			