Проект планировки и межевания территории земельного участка с кадастровым номером 59:41:0010001:7314

Чертеж межевания территории

С

Ю

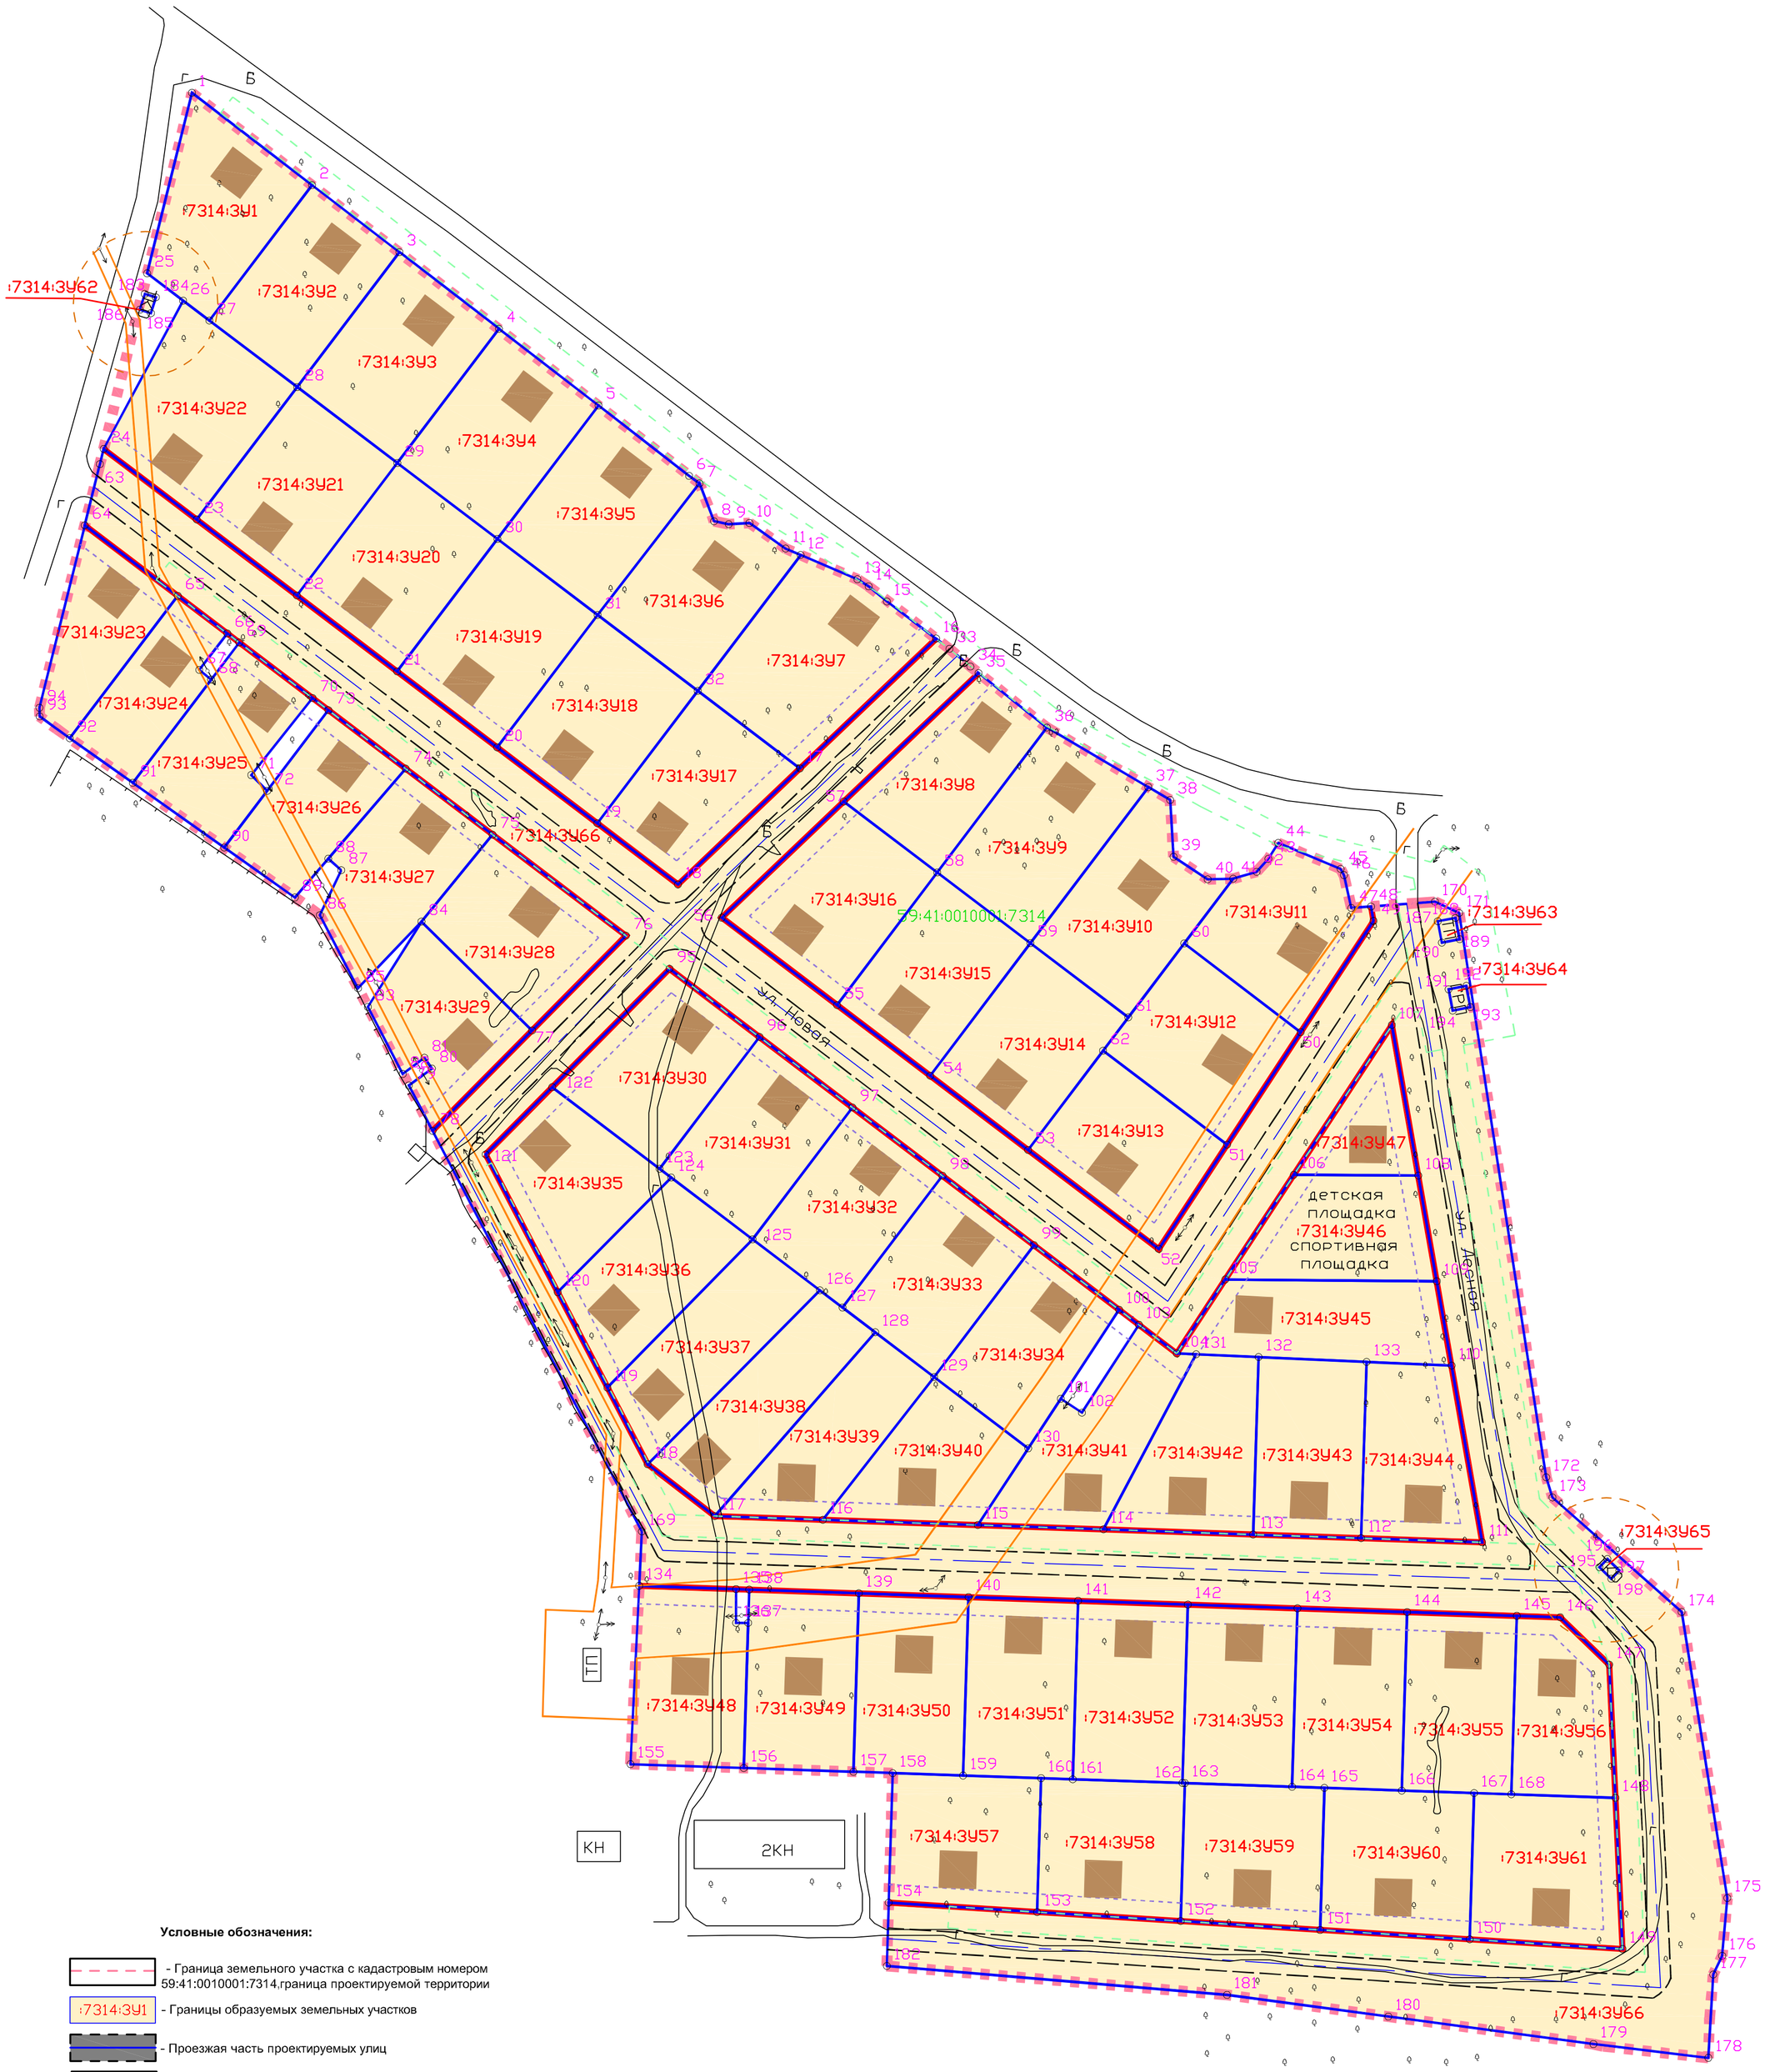

Условные обозначения:

- Граница земельного участка с кадастровым номером 59:41:0010001:7314,граница проектируемой территории
- :7314:ЗУ1 - Границы образуемых земельных участков
- Проезжая часть проектируемых улиц
- :7314 - Номера участков стоящих на кадастровом учёте
- Проектируемые красные линии
- -Линии отступа от красных линий в целях определения мест допустимого размещения зданий, строений, сооружений
- -Проектируемые здания
- Поворотные точки образуемых земельных участков
- 5 - Номера поворотных точек образуемых земельных участков

Санитарно защитные и охранные зоны:

- Охранная зона ЛЭП (ВЛ-0.4 кВ, ВЛ-10 Кв)
- Охранная зона проектируемого газопровода
- Охранная зона проектируемой ЛЭП
- Расстояние от площадок сбора твердых коммунальных отходов до жилых домов (20 м.)

Изм.	Кол.уч.	Лист	№ док.	Подпись	Дата	Проект планировки и межевания территории земельного участка с кадастровым номером 59:41:0010001:7314		
						Проект планировки территории. Основная часть	Стадия: ПП	Лист: 1 / Листов: 1
Разраб.		Ермилов Д.В.				Чертеж проекта межевания. Чертеж межевания территории. М 1:1000	ООО "Центр проектирования"	
Гл.специалист		Василов У.В.						