53-П-2015-СВ

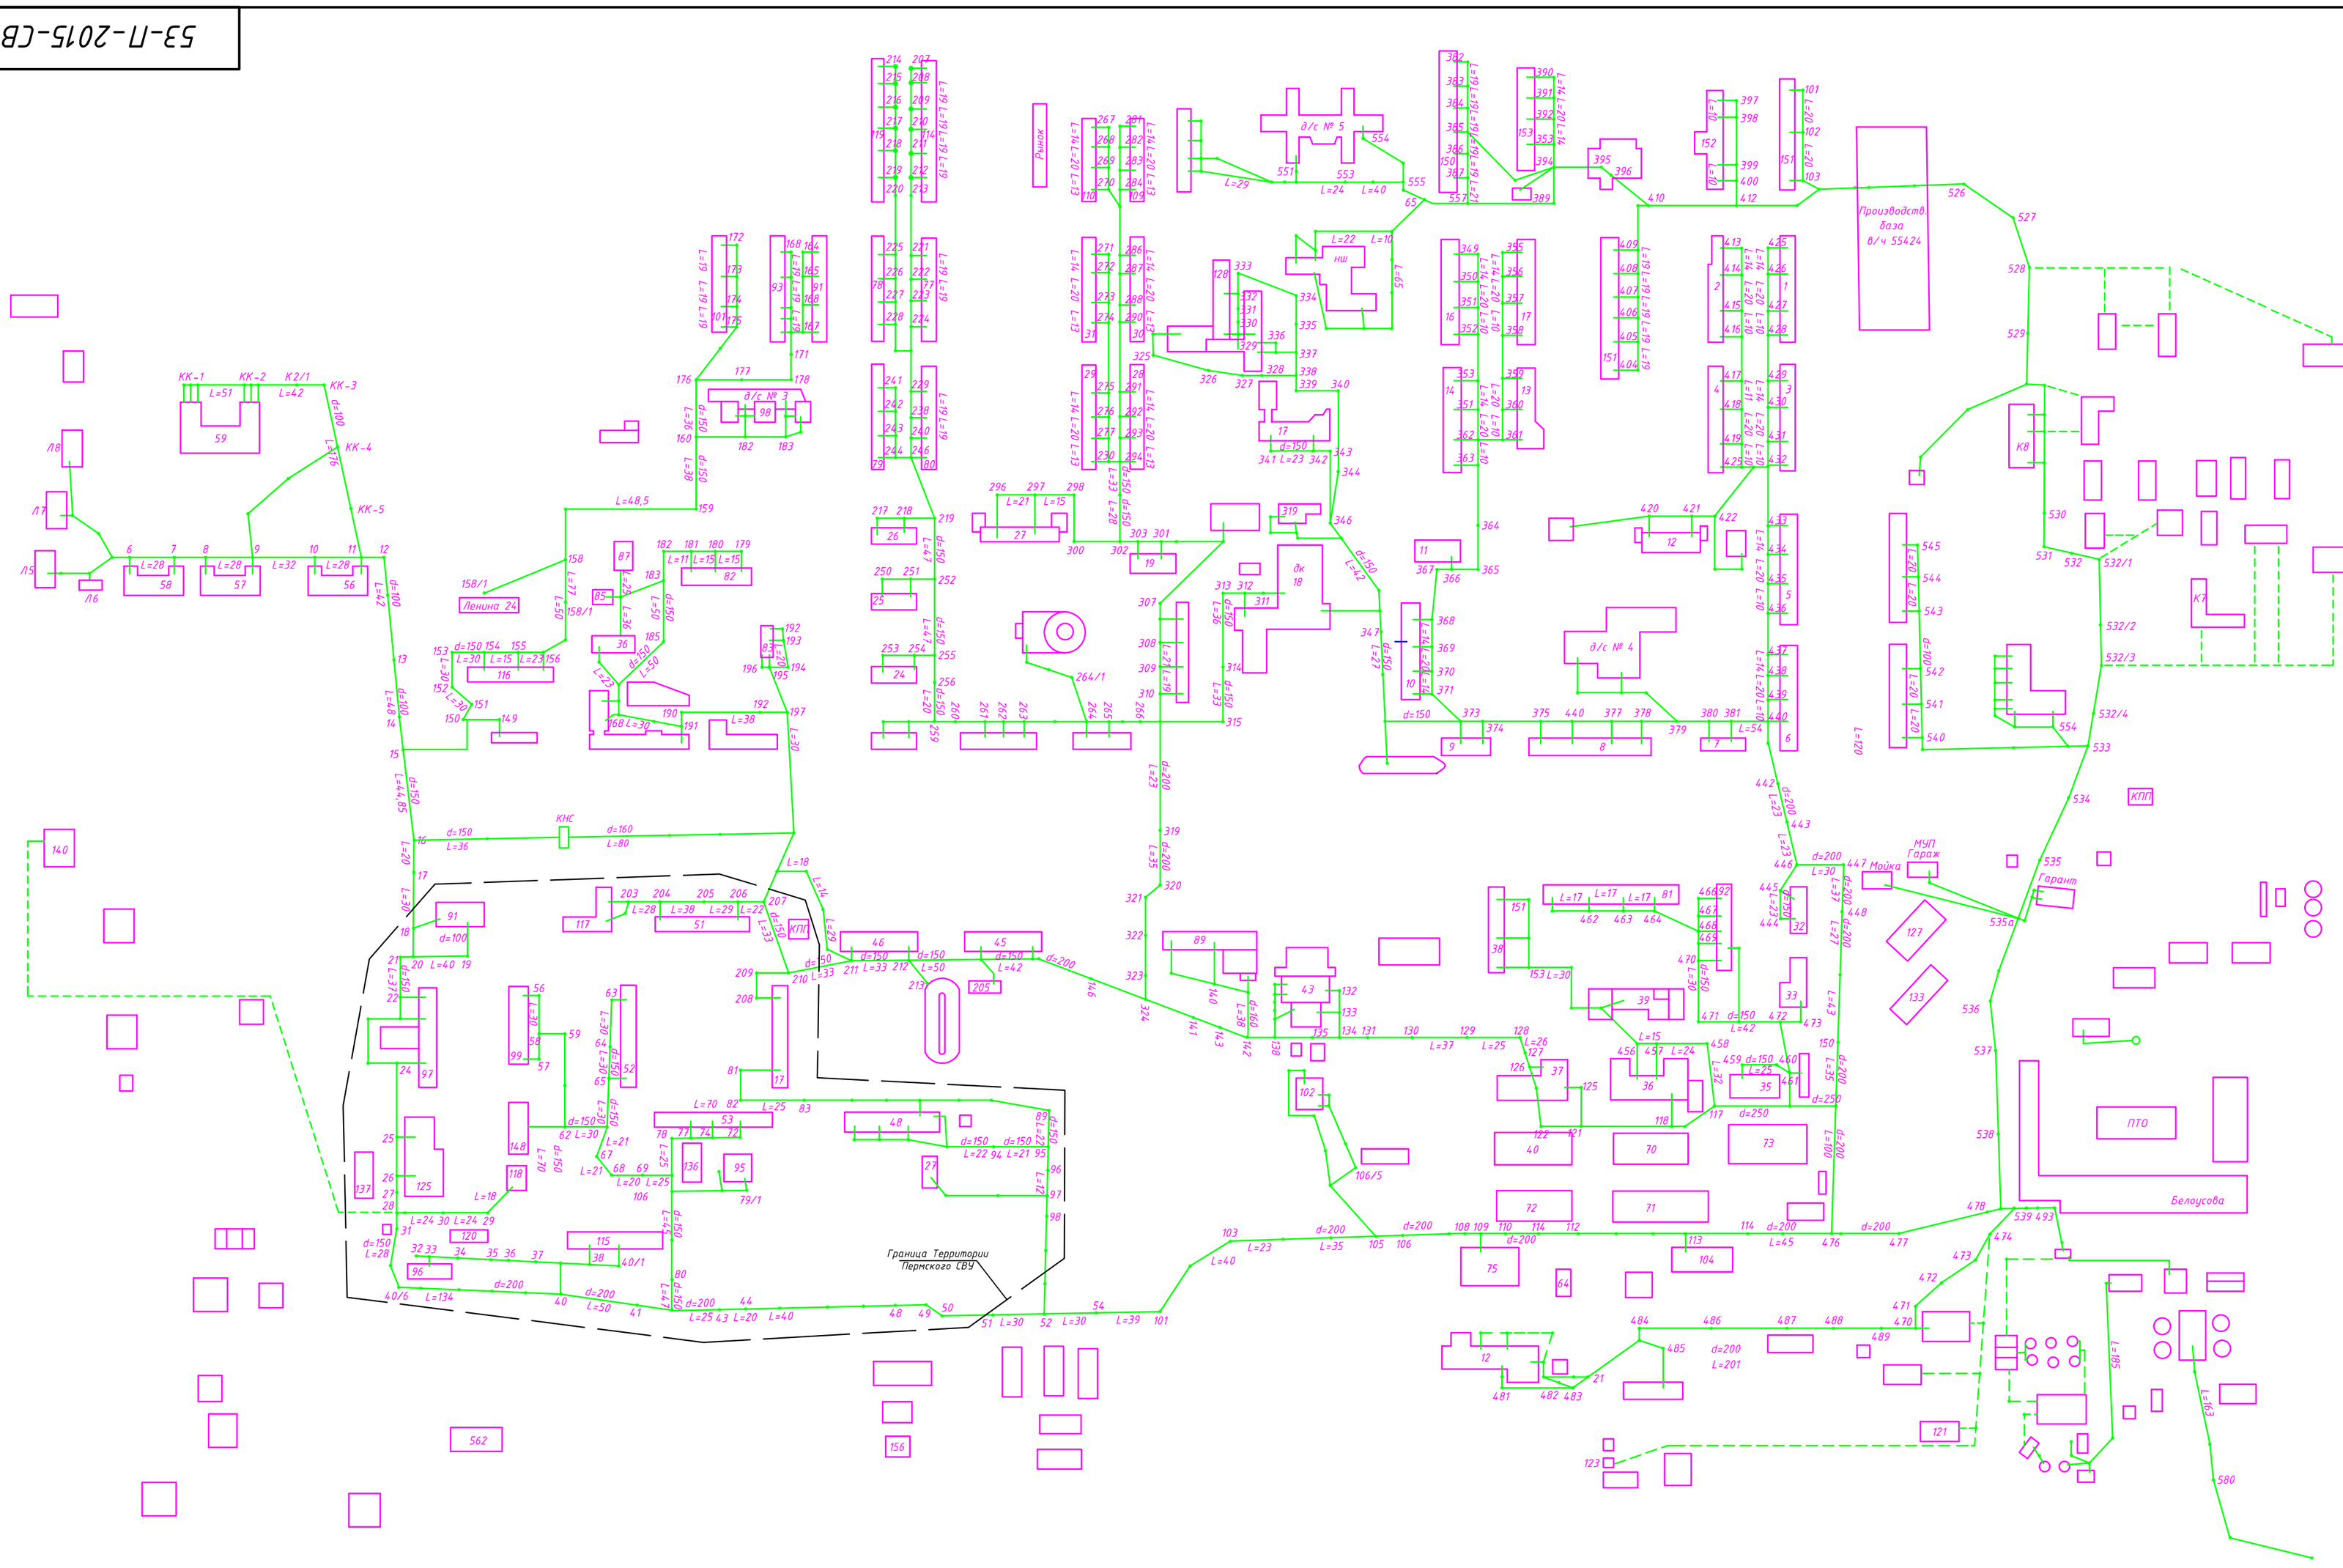

Условные обозначения

– канализация

					53-П-2015-СВ
					Схема водоотведения ЗАТО Звездный
Изм.	Лист	№ докум.	Подпись	Дата	
Разраб.		Чазов			Администрация ЗАТО Звездный
Проверил		Зорин			Стадия: П; Лист: 1; Листов: 1
					Схема канализационных сетей ЗАТО Звездный
Директор		Осиненко			ООО "Профит-Тайм" г. Пермь 2015

Инв. № подл. | Подп. и дата | Взам. инв. № | Инв. № дубл. | Подп. и дата

Формат А2