54-П-2015-СВ

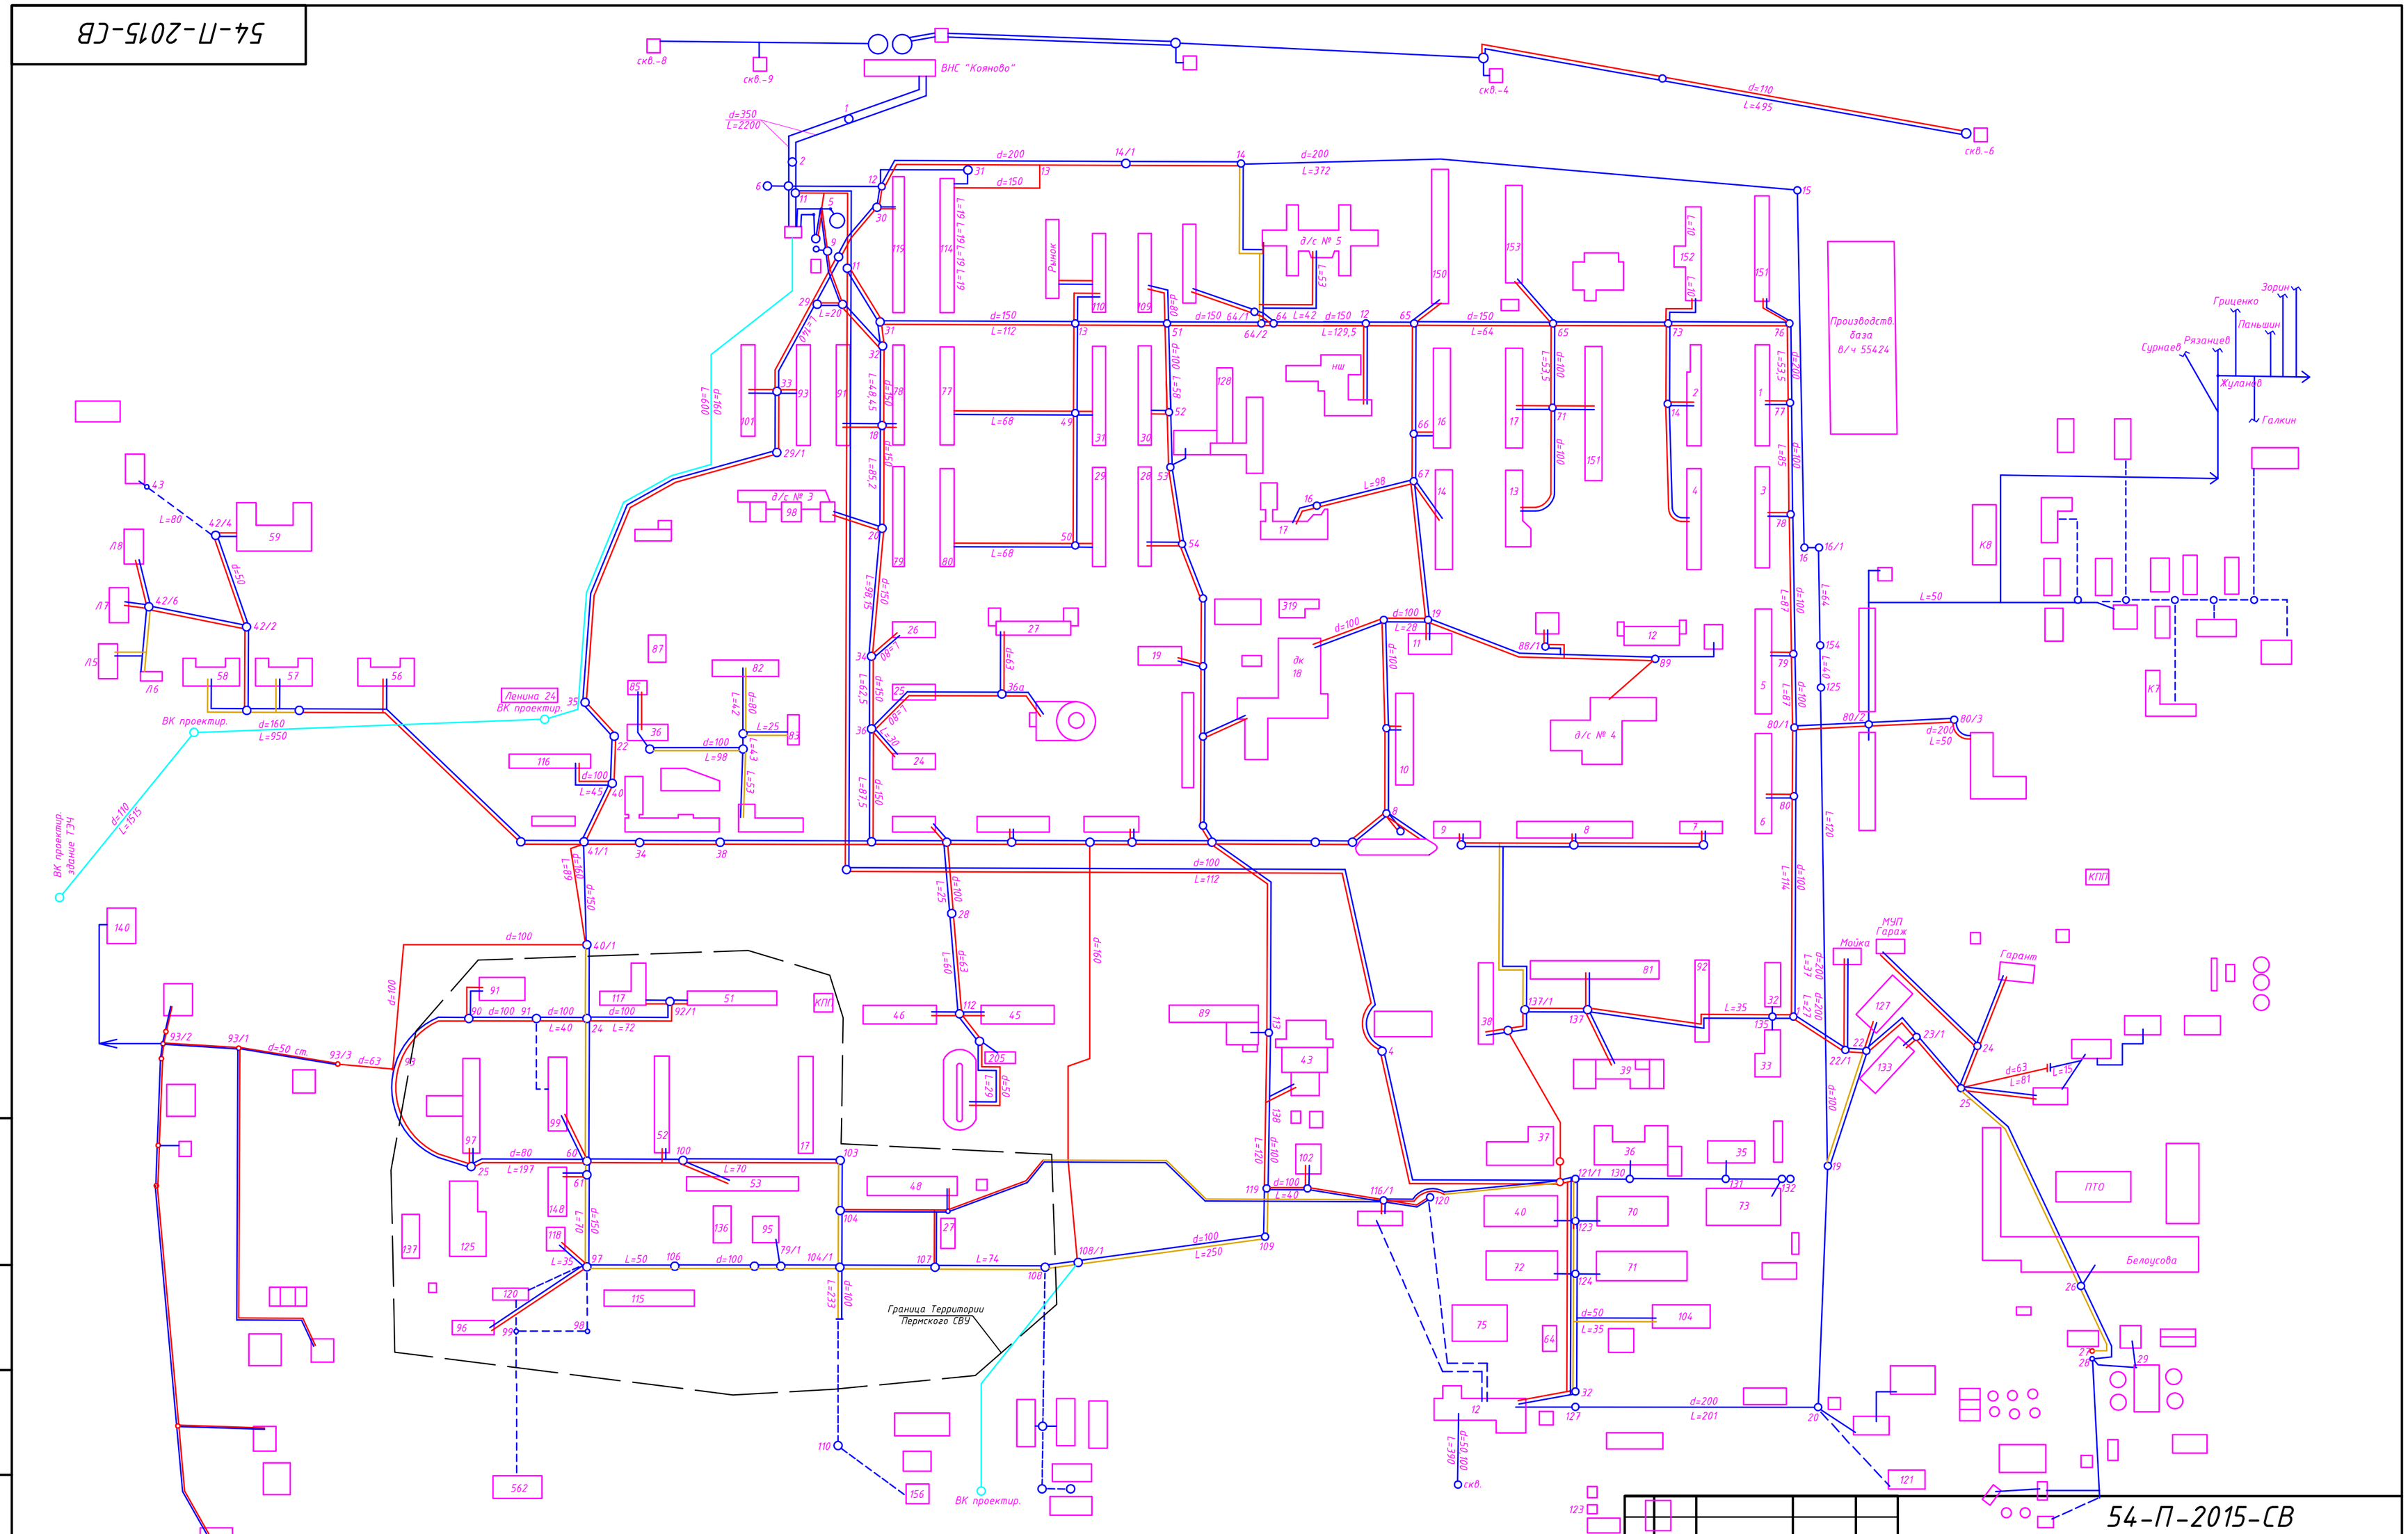

Изм	Лист	№ докум.	Подпись	Дата	54-П-2015-СВ
Разраб.		Чазов			Схема водоснабжения ЗАТО Звездный
Проверил		Зорин			Администрация ЗАТО Звездный
Директор		Осиненко			Схема водопроводных сетей ЗАТО Звездный

Стадия	Лист	Листов
П	1	1

ООО "Профит-Тайм" г. Пермь 2015

Формат А2

Инв. № подл. | Подп. и дата | Вз. инв. № | Инв. № дубл. | Подп. и дата